


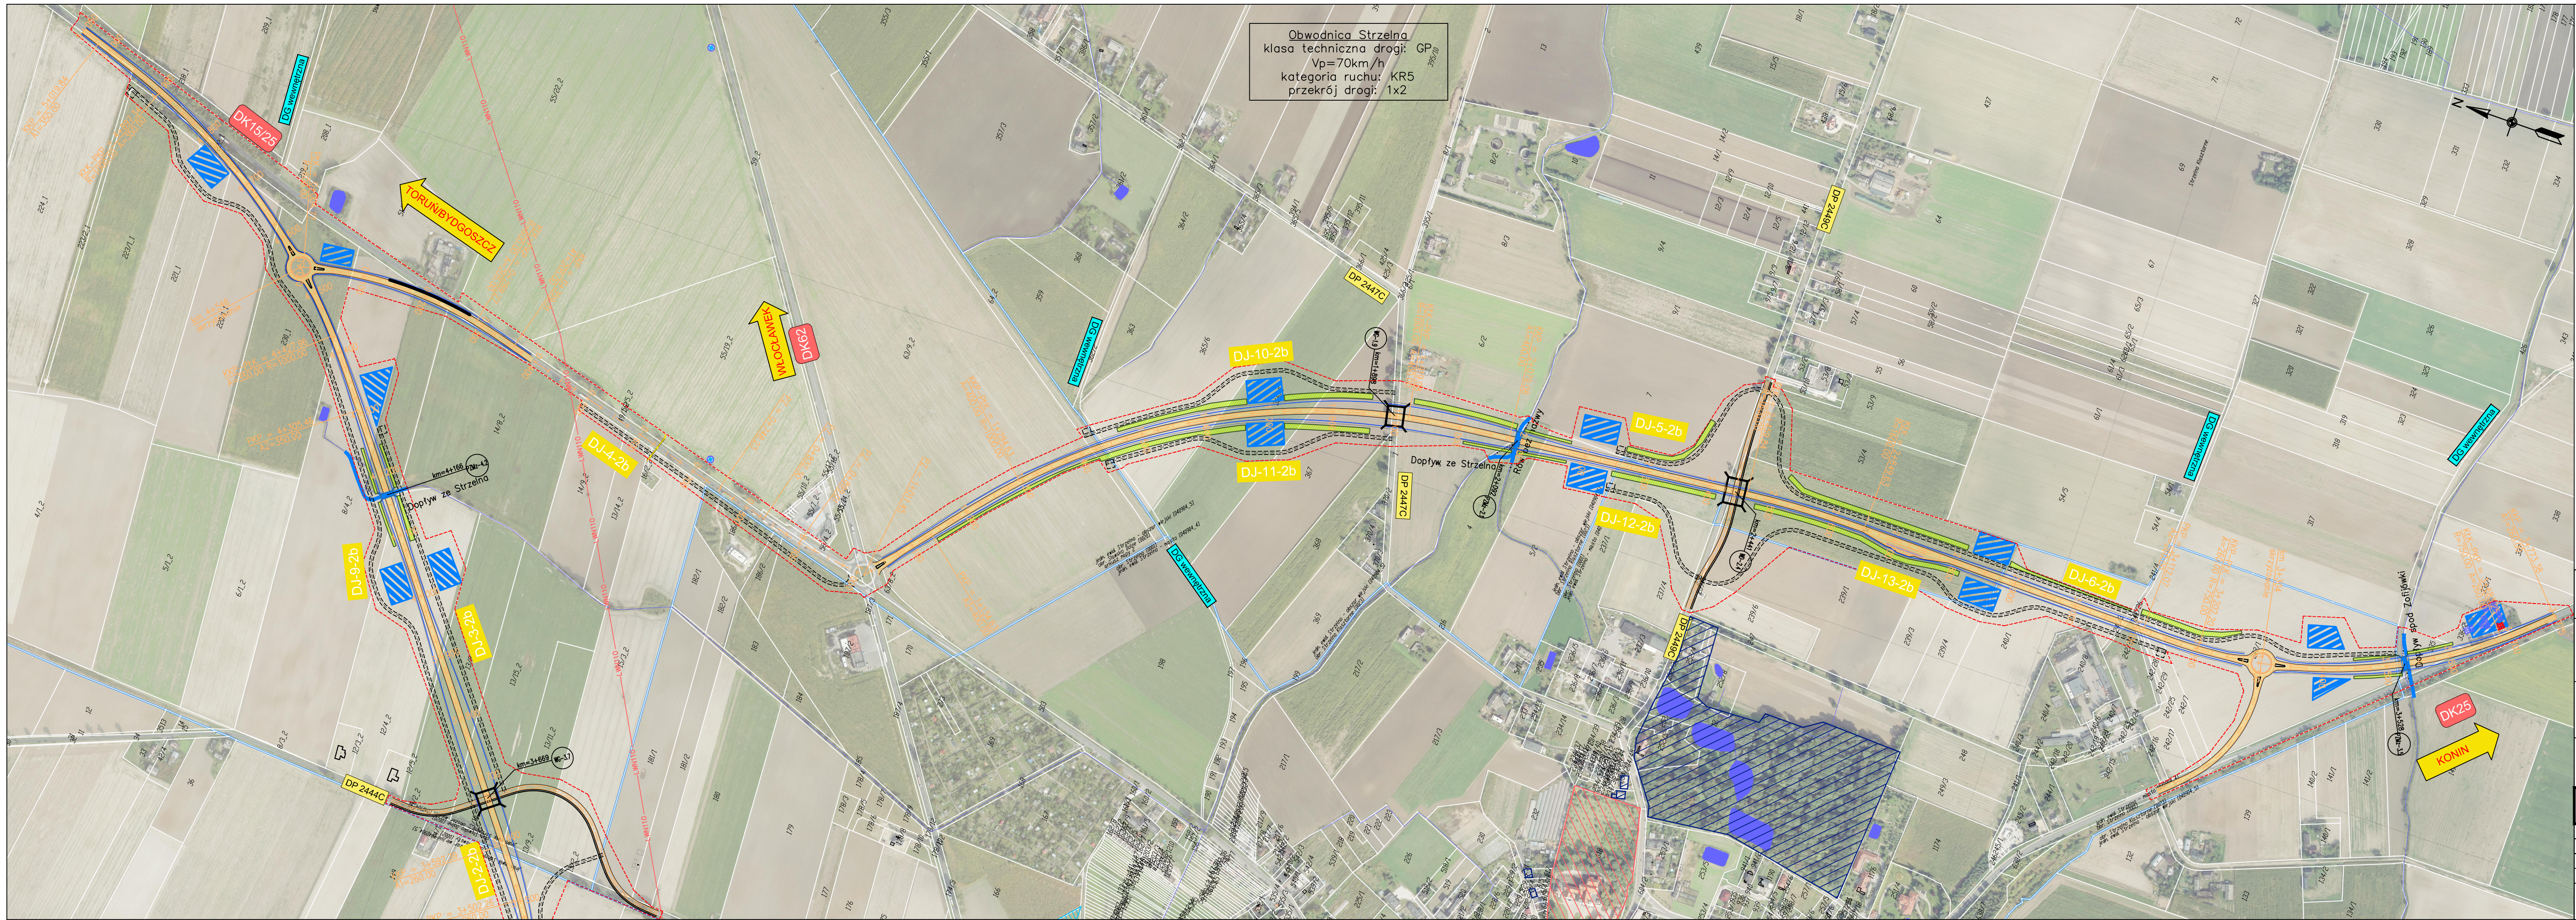

Obwodnica Strzelna
klasa techniczna drogi: GP
Vp=70km/h
kategoria ruchu: KR5
przekrój drogi: 1x2

- DK15/25 - istniejąca droga krajowa
- DW255 - istniejąca droga wojewódzka
- DP 2444C - istniejąca droga powiatowa
- DG nr 190450C - istniejąca droga gminna
- DG wewnętrzna - istniejąca droga gminna wewnętrzna
- 192 - numer działki inwestycyjnej
- - - - - wstępna linia rozgraniczająca inwestycji
- - - - - projektowany przebieg obwodnicy Strzelna - wariant 2b
- - - - - orientacyjny przebieg dodatkowych jezdni
- - - - - istniejąca linia wysokiego napięcia
- - - - - projektowane obiekty inżynierskie
- - - - - przejścia dla zwierząt małych zespolone z ciekim
- - - - - przejścia dla zwierząt małych suche
- - - - - zbiorniki retencyjne
- - - - - ekrany akustyczne
- - - - - przebudowa cieków
- - - - - projektowana grupa drzew lub krzewów
- - - - - budynki mieszkalne przeznaczone wstępnie do wyburzenia
- - - - - budynki inne przeznaczone wstępnie do wyburzenia
- - - - - obiekt lub obszar zabytkowy ujęty w krajowym rejestrze zabytków
- - - - - obiekt lub obszar zabytkowy ujęty w wojewódzkiej ewidencji zabytków

INWESTOR
GDDKIA
Skarb Państwa - Generalny Dyrektor Dróg Krajowych i Autostrad
Generalną Dyrekcję Dróg Krajowych i Autostrad Oddział w Bydgoszczy
ul. Fordońska 6; 85-085 Bydgoszcz

JEDNOSTKA PROJEKTOWA
TRAKT
sp. z o.o. sp.k.
40-159 Katowice, ul. Jesionowa 9a
tel: (0-32) 228-12-70, fax: (0-32) 220-70-04
trak@trakt.eu

ZADANIE
Studium Techniczno - Ekonomiczno - Środowiskowe
z elementami Koncepcji Programowej wraz z materiałami do decyzji
o środowiskowych uwarunkowaniach dla przedsięwzięcia pn.:
"Budowa obwodnicy Strzelna"

NAZWA OPRACOWANIA
KONCEPCJA PRZEBIEGU WARIANTÓW

TYTUŁ RYSUNKU
PLAN SYTUACYJNY - WARIANT 2b
RONDA

FUNKCJA	IMIĘ I NAZWISKO	SPEC.	NUMER UPRAWNIENI	PODPIS
Główny projektant	dr inż. Grzegorz Nowaczyk	drogowa	579/89	
Projektant	mgr inż. Łukasz Gnułtek	drogowa	SLK/9441/PWBD/21	
Sprawdzający	mgr inż. Marek Stalmach	drogowa	157/98	

NR UMOWY 2013.2021.1-D.3.2413.13.2020.23 (PR-82021)	SKALA 1:5 000	DATA WRZESIEŃ 2022	STADIUM STĘS ETAP I	BRANŻA OGÓLNA	NR RYS. 04.02 /1.2-01
---	------------------	--------------------------	---------------------------	------------------	--------------------------